


# CHIUSURA VIA SORMANI - PLANIMETRIA

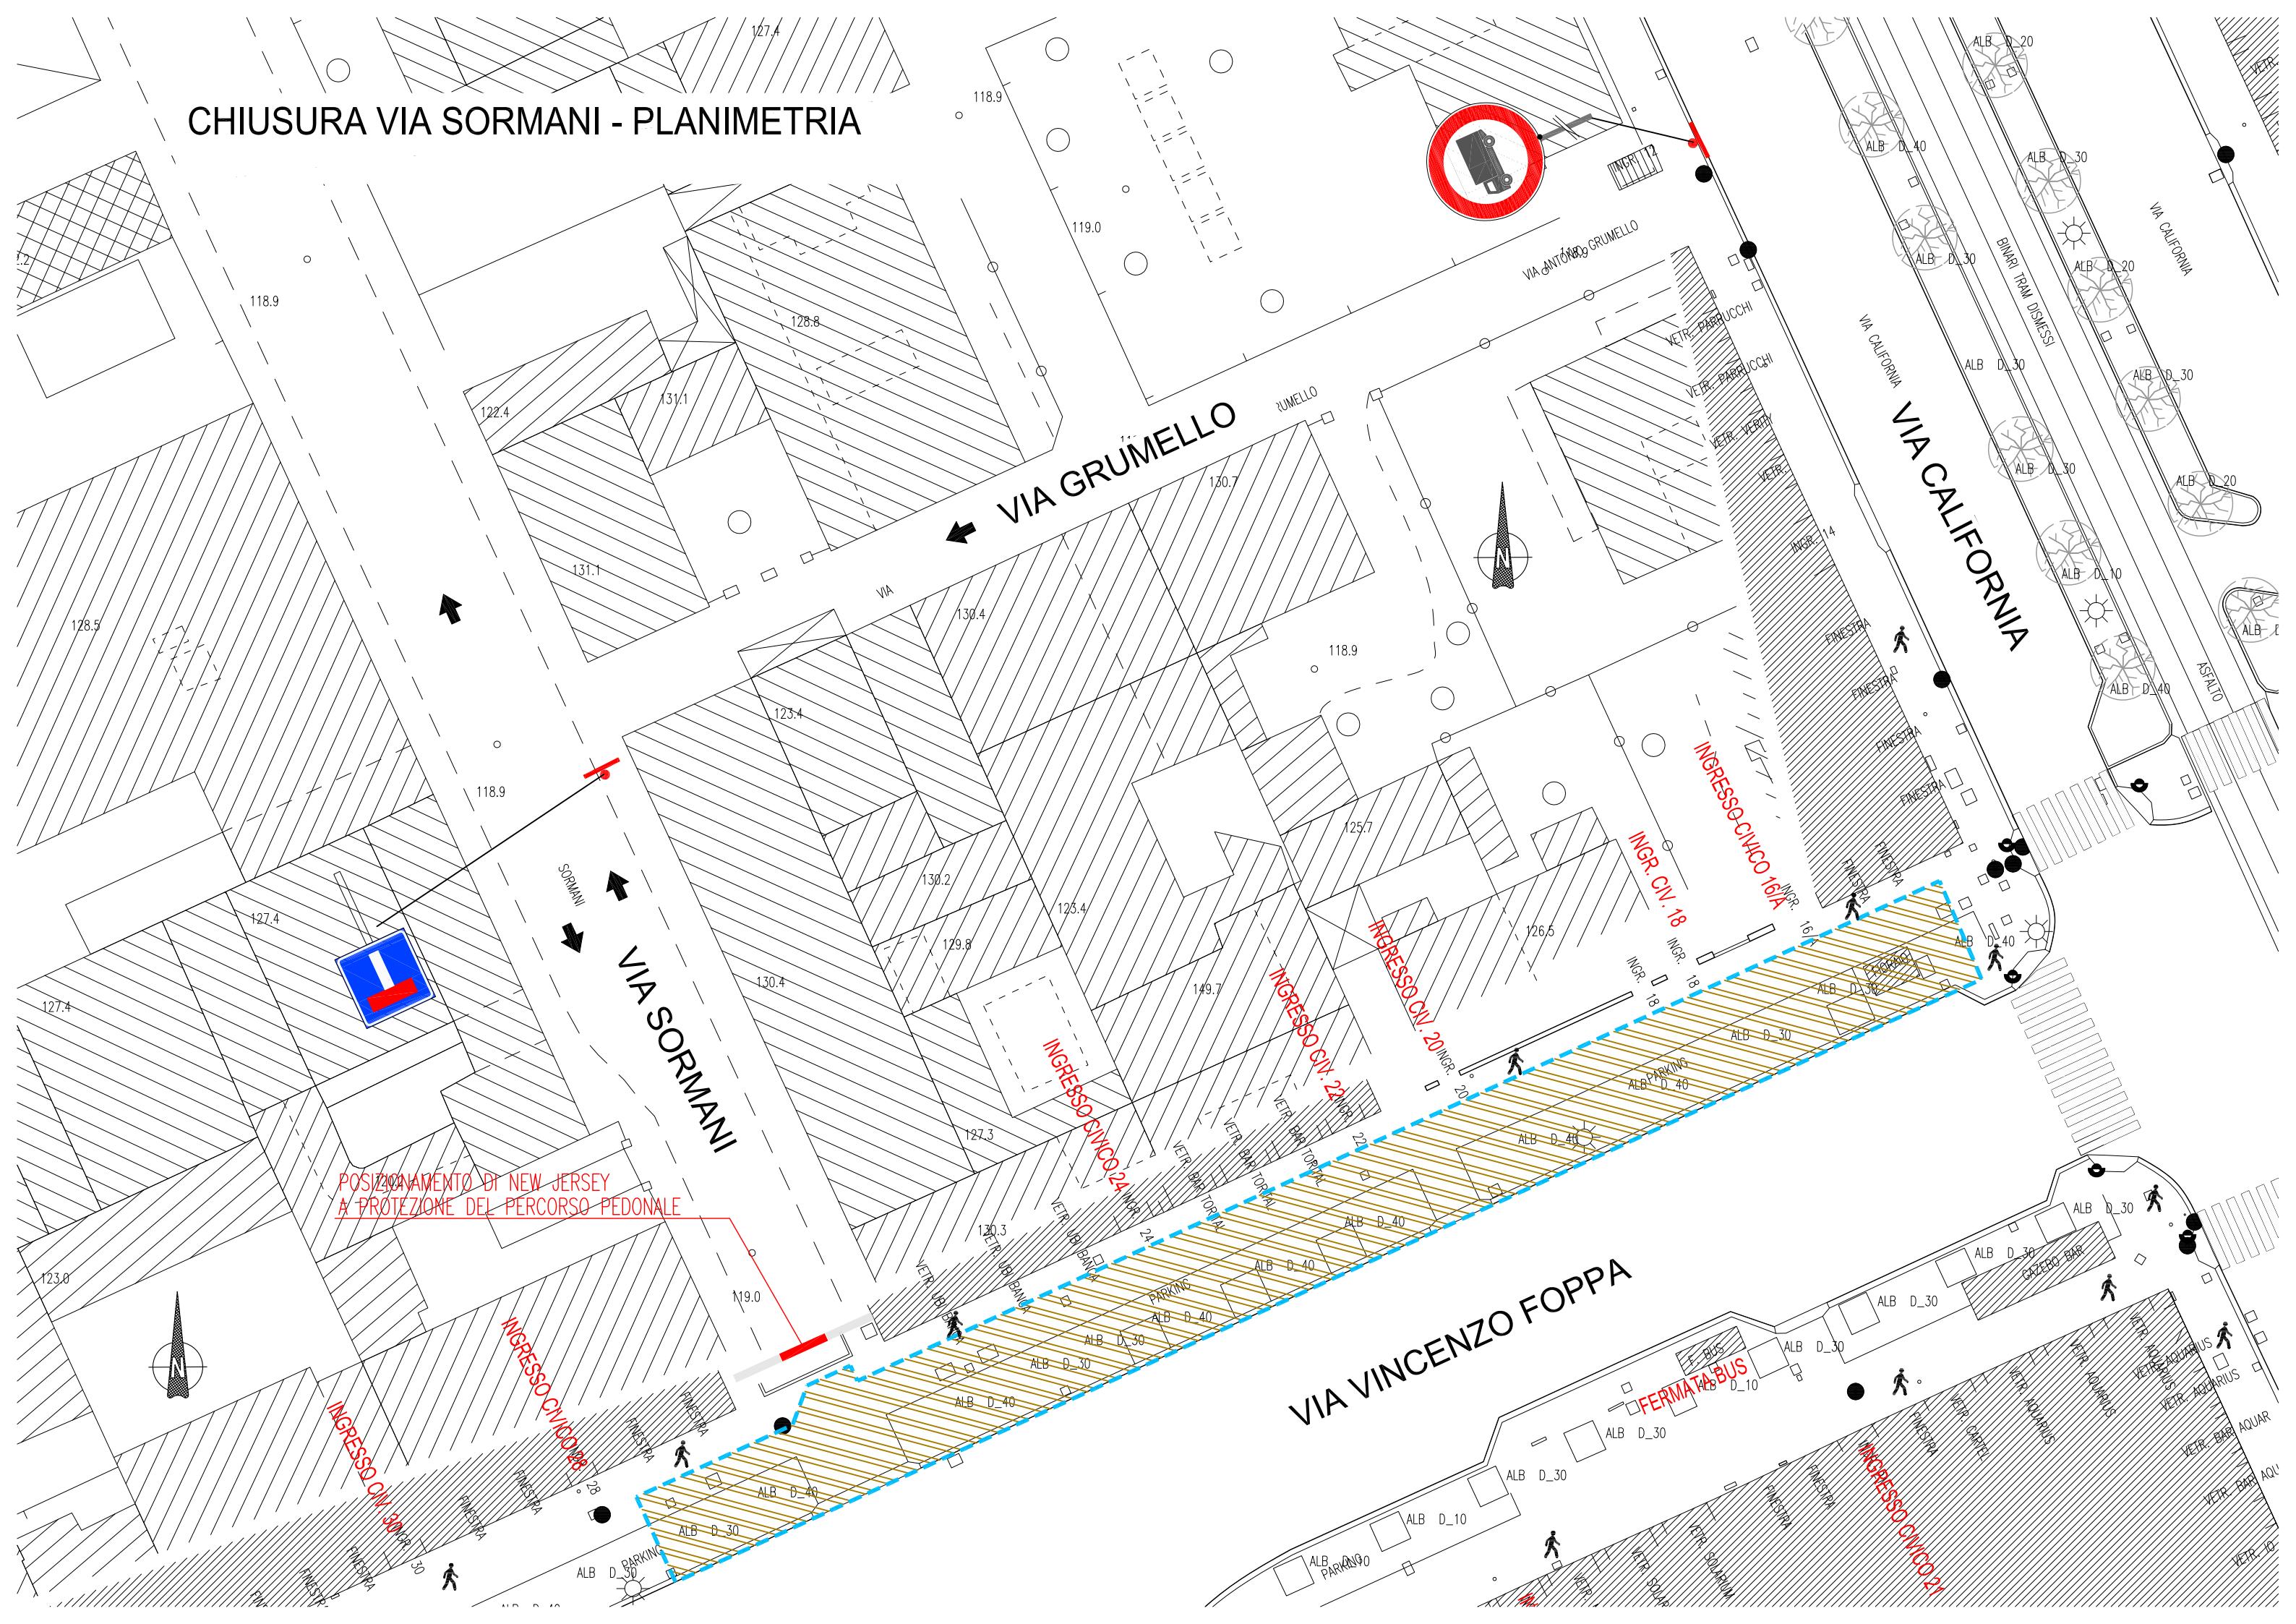

POSIZIONAMENTO DI NEW JERSEY  
A PROTEZIONE DEL PERCORSO PEDONALE

VIA GRUMELLO

VIA SORMANI

VIA VINCENZO FOPPA

VIA CALIFORNIA

VIA ANTONIO GRUMELLO

FERMATA BUS

INGRESSO CIVICO 30

INGRESSO CIVICO 28

INGRESSO CIVICO 24

INGRESSO CIVICO 22

INGRESSO CIVICO 20

INGR. CIV. 18

INGRESSO CIVICO 16A

INGRESSO CIVICO 21

